

BUDYNEK

**A**

KONDYGNACJA

**IV PIĘTRO**


NR MIESZKANIA

**39**

POWIERZCHNIA UŻYTKOWA

**95.13 m<sup>2</sup>**



Nr pomieszczenia	Nazwa pomieszczenia	Powierzchnia
39.1	Przedpokój	19.02 m <sup>2</sup>
39.2	Łazienka	4.75 m <sup>2</sup>
39.3	Kuchnia	11.87 m <sup>2</sup>
39.4	Salon	23.22 m <sup>2</sup>
39.5	Sypialnia	10.85 m <sup>2</sup>
39.6	Sypialnia	10.81 m <sup>2</sup>
39.7	Sypialnia	10.13 m <sup>2</sup>
39.8	Łazienka	4.48 m <sup>2</sup>

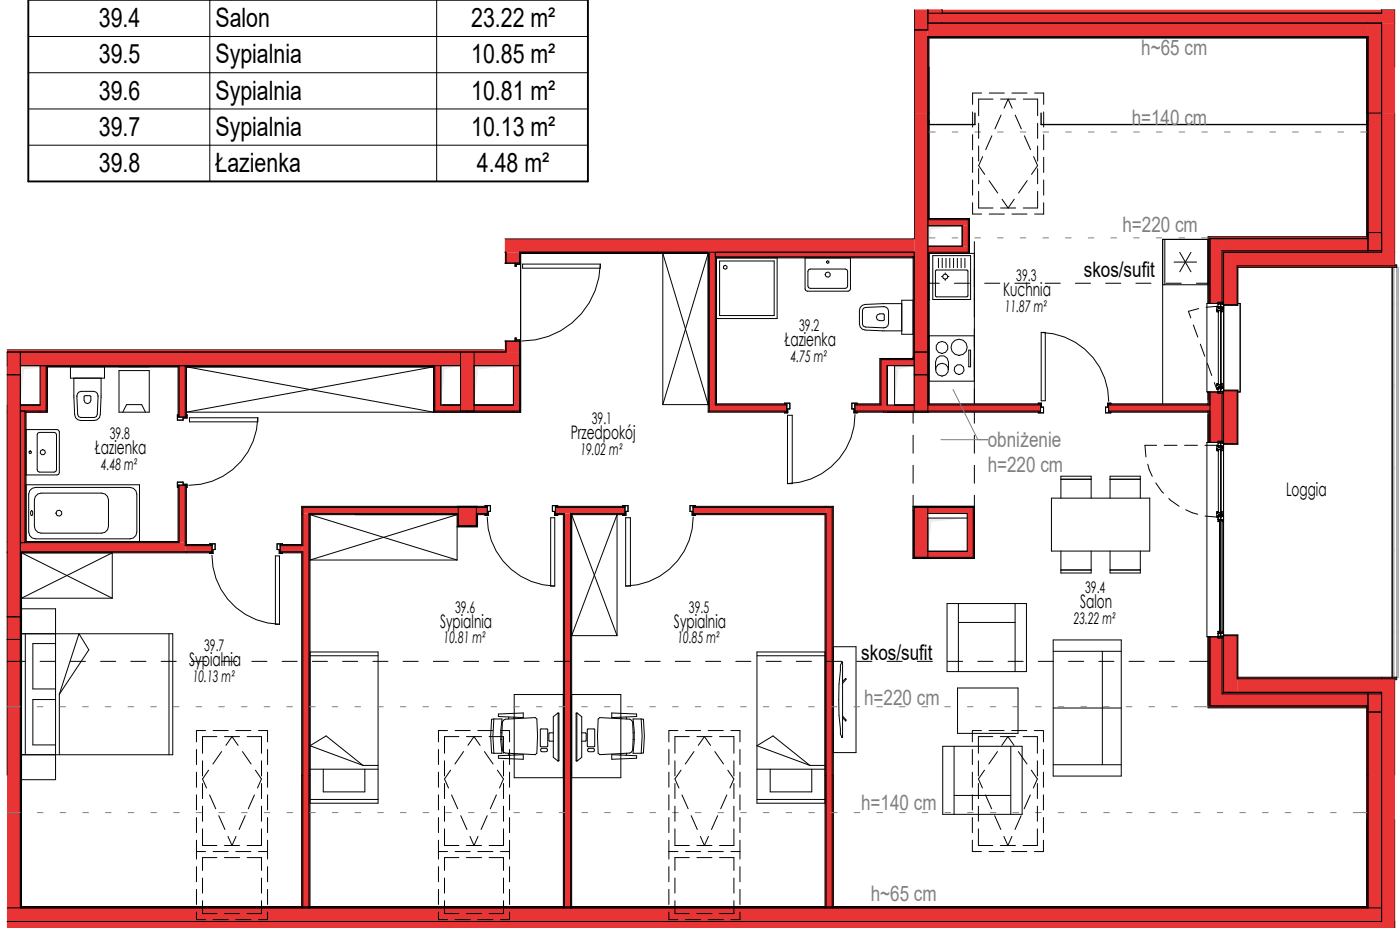

PLAN 1: 100



UWAGA. Do pomiarów powierzchni przyjęto wykończenie ścian tynkiem o grubości 1,5cm

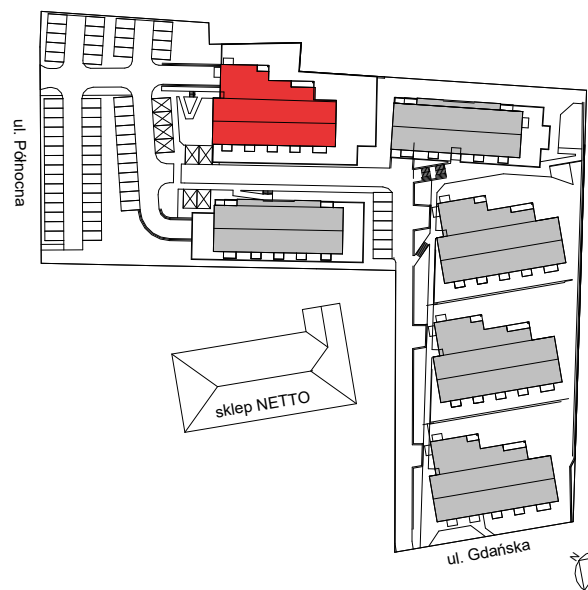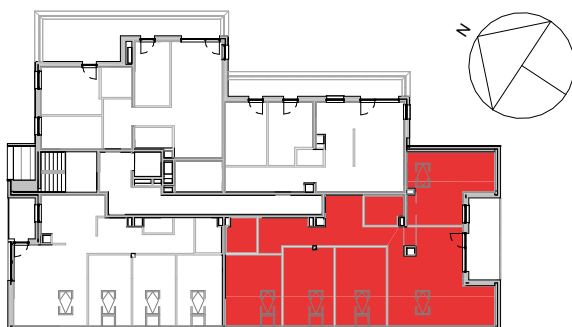

USYTUOWANIE LOKALU W BUDYNKU

USYTUOWANIE BUDYNKU NA DZIAŁCE