


BUDYNEK
KONDYGNACJA
NR LOKALU
POWIERZCHNIA UŻYTKOWA


F
PARTER
U1
202,74m²

Nr pomieszczenia	Nazwa pomieszczenia	Powierzchnia
U1.1	POM. HANDLOWE	171,12m ²
U1.2	WC	4,74m ²
U1.3	ZAPLECZE	26,88m ²


PLAN SKALA 1:100

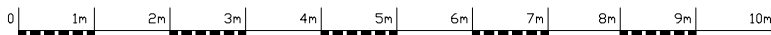



Uwaga: Do pomiarów powierzchni przyjęto wykończenie ścian tynkiem o grubości 1,5cm.

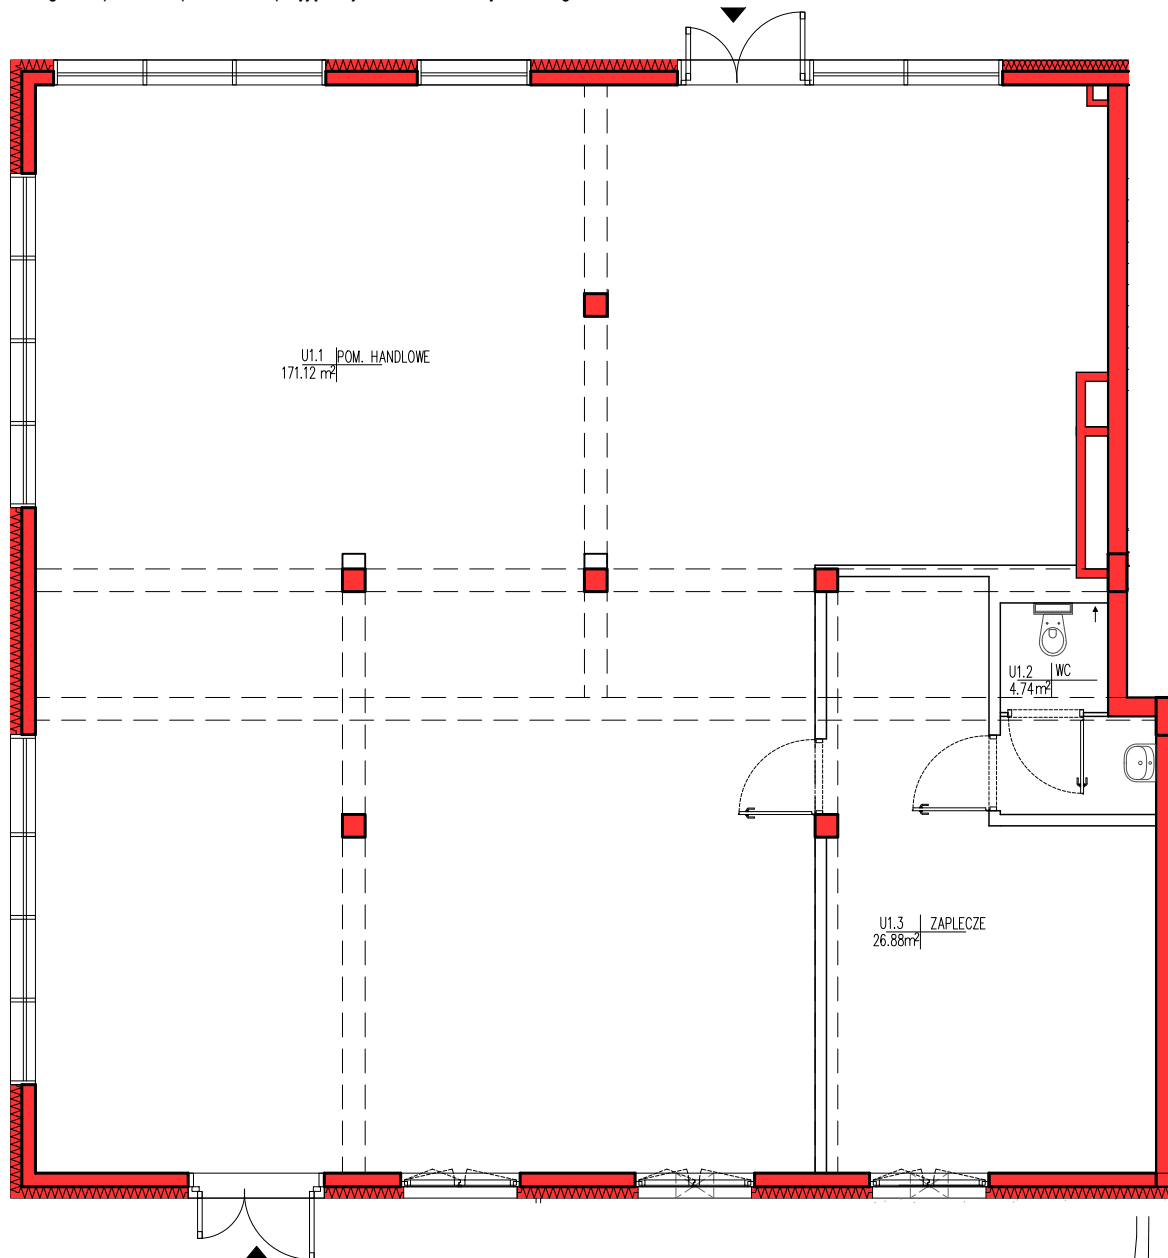

sklep DINO

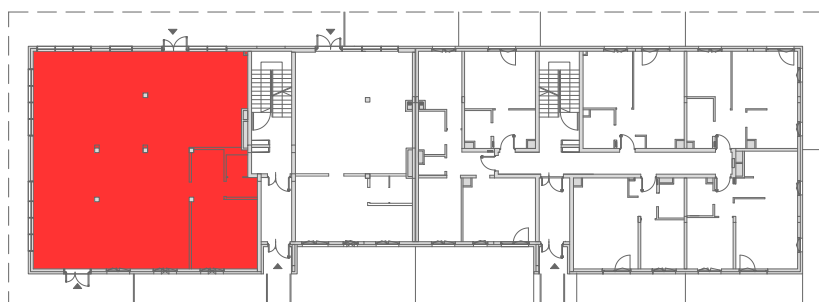

USYTUOWANIE LOKALU W BUDYNKU

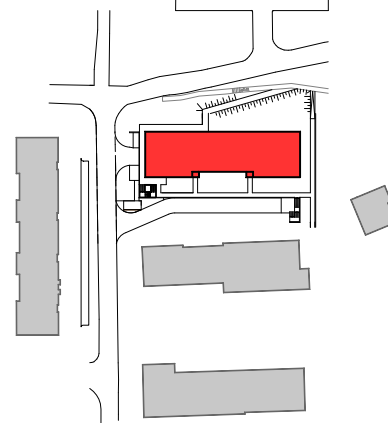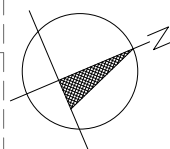

USYTUOWANIE BUDYNKU NA DZIAŁCE