




gamma

ul. Jasia i Małgosi 3/1; 83-110 Tczew

OSIEDLE NOWE ZACISZE ul. Anny Łajming 6; Tczew

BUDYNEK	F
KONDYGNACJA	1 PIĘTRO
NR MIESZKANIA	24
POWIERZCHNIA UŻYTKOWA	40,49m ²


Nr pomieszczenia	Nazwa pomieszczenia	Powierzchnia
24.1	HOL	4,03m ²
24.2	SALON+ANEKS KUCHENNY	21,04m ²
24.3	SYPIALNIA	11,31m ²
24.4	ŁAZIENKA	4,11m ²

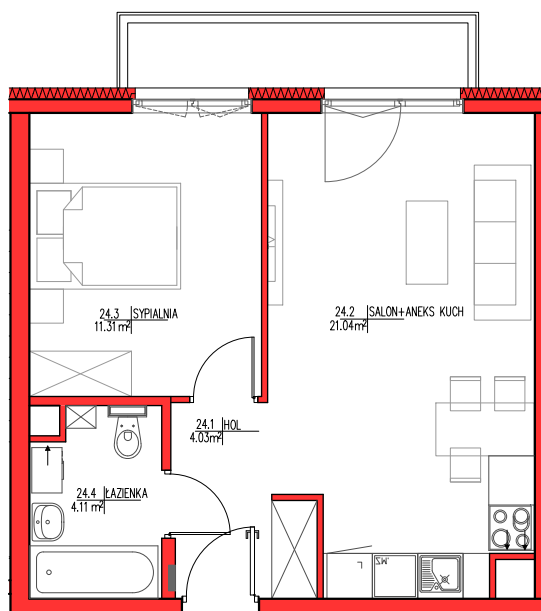


PLAN SKALA 1:100



Uwaga: Do pomiarów powierzchni przyjęto wykończenie ścian tynkiem o grubości 1,5cm.

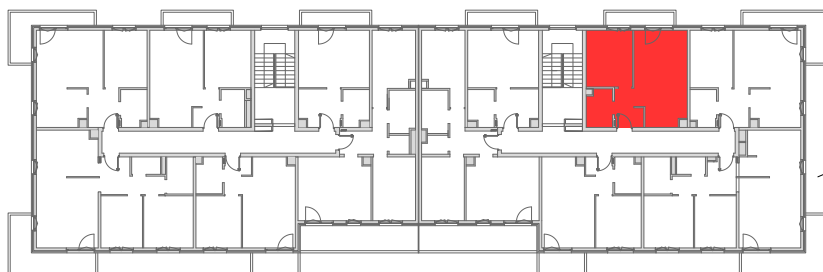

USYTUOWANIE LOKALU W BUDYNKU

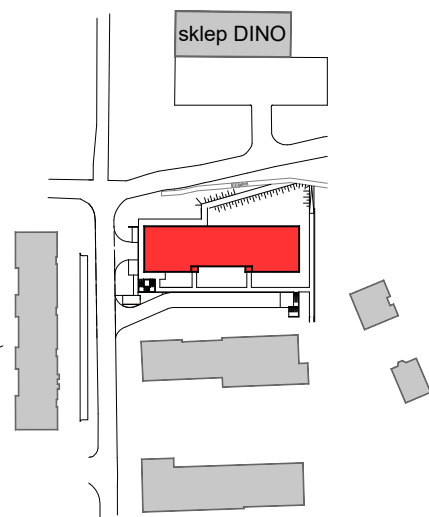

USYTUOWANIE BUDYNKU NA DZIAŁCE