

BUDYNEK

KONDYGNACJA

NR MIESZKANIA


POWIERZCHNIA UŻYTKOWA

E
IV PIĘTRO

39

94.94 m²


Nr pomieszczenia	Nazwa pomieszczenia	Powierzchnia
39.1	Przedpokój	19.02 m ²
39.2	Łazienka	4.75 m ²
39.3	Kuchnia	11.80 m ²
39.4	Salon	23.29 m ²
39.5	Sypialnia	10.85 m ²
39.6	Sypialnia	10.78 m ²
39.7	Sypialnia	10.13 m ²
39.8	Łazienka	4.32 m ²

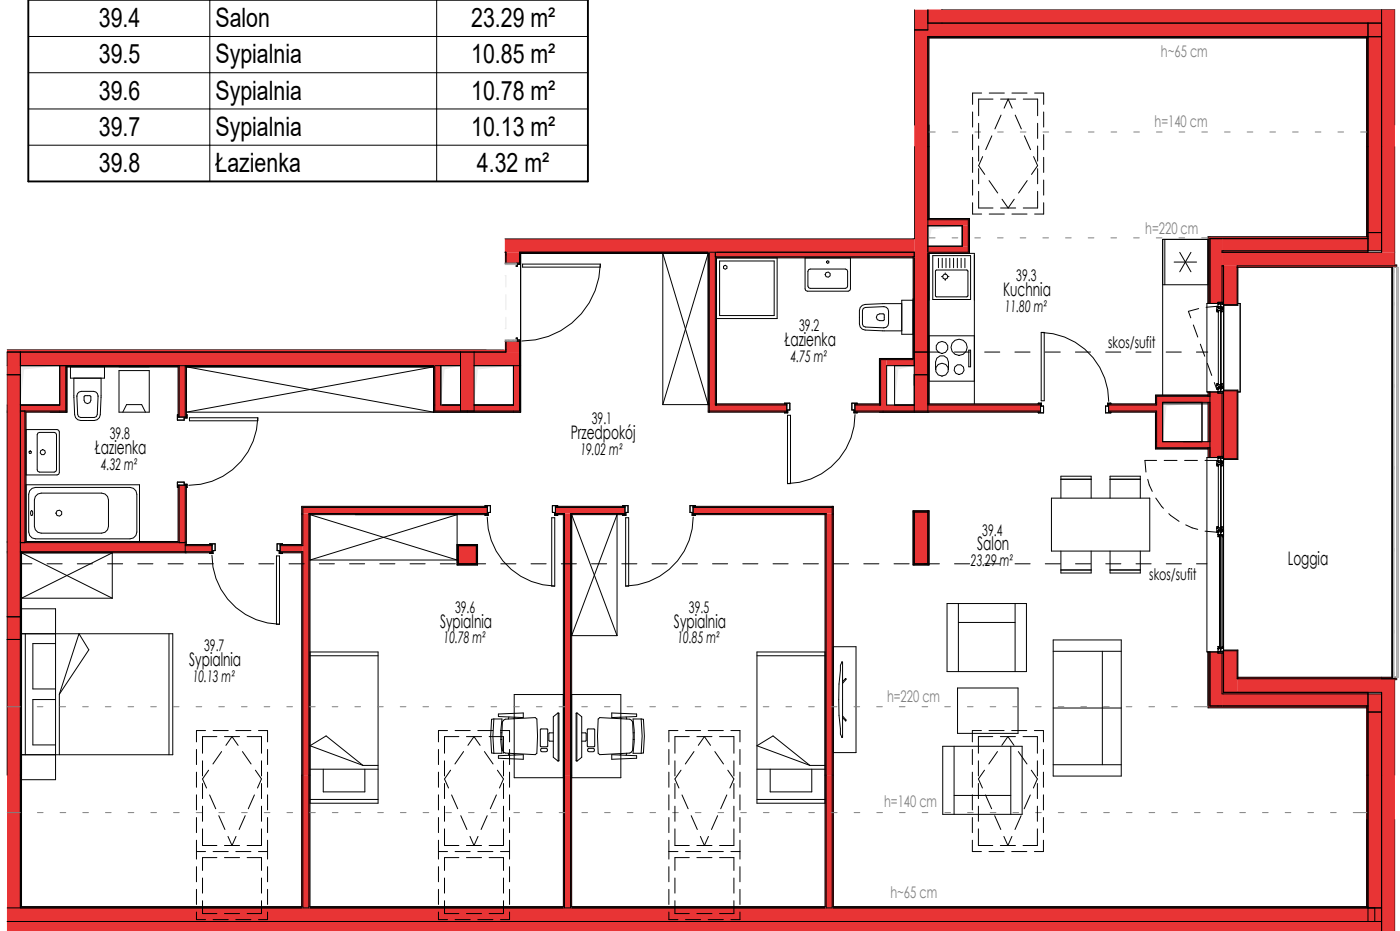

PLAN 1: 100



UWAGA. Do pomiarów powierzchni przyjęto wykończenie ścian tynkiem o grubości 1,5cm

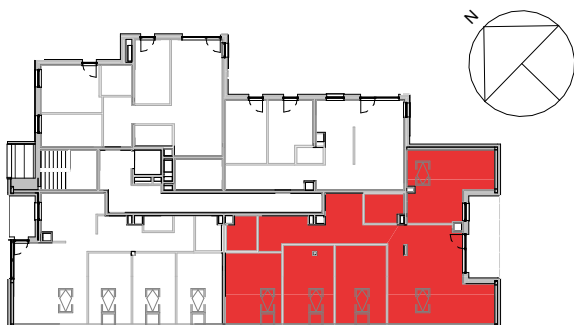

USYTUOWANIE LOKALU W BUDYNKU

USYTUOWANIE BUDYNKU NA DZIAŁCE