


Nr pomieszczenia	Nazwa pomieszczenia	Powierzchnia
37.1	Przedpokój	19.02 m <sup>2</sup>
37.2	Łazienka	4.75 m <sup>2</sup>
37.3	Kuchnia	11.87 m <sup>2</sup>
37.4	Salon	23.20 m <sup>2</sup>
37.5	Sypialnia	10.85 m <sup>2</sup>
37.6	Sypialnia	10.78 m <sup>2</sup>
37.7	Sypialnia	10.13 m <sup>2</sup>
37.8	Łazienka	4.32 m <sup>2</sup>


BUDYNEK **F**  
KONDYGNACJA **IV PIĘTRO**  
NR MIESZKANIA **37**  
POWIERZCHNIA UŻYTKOWA **94.92 m<sup>2</sup>**

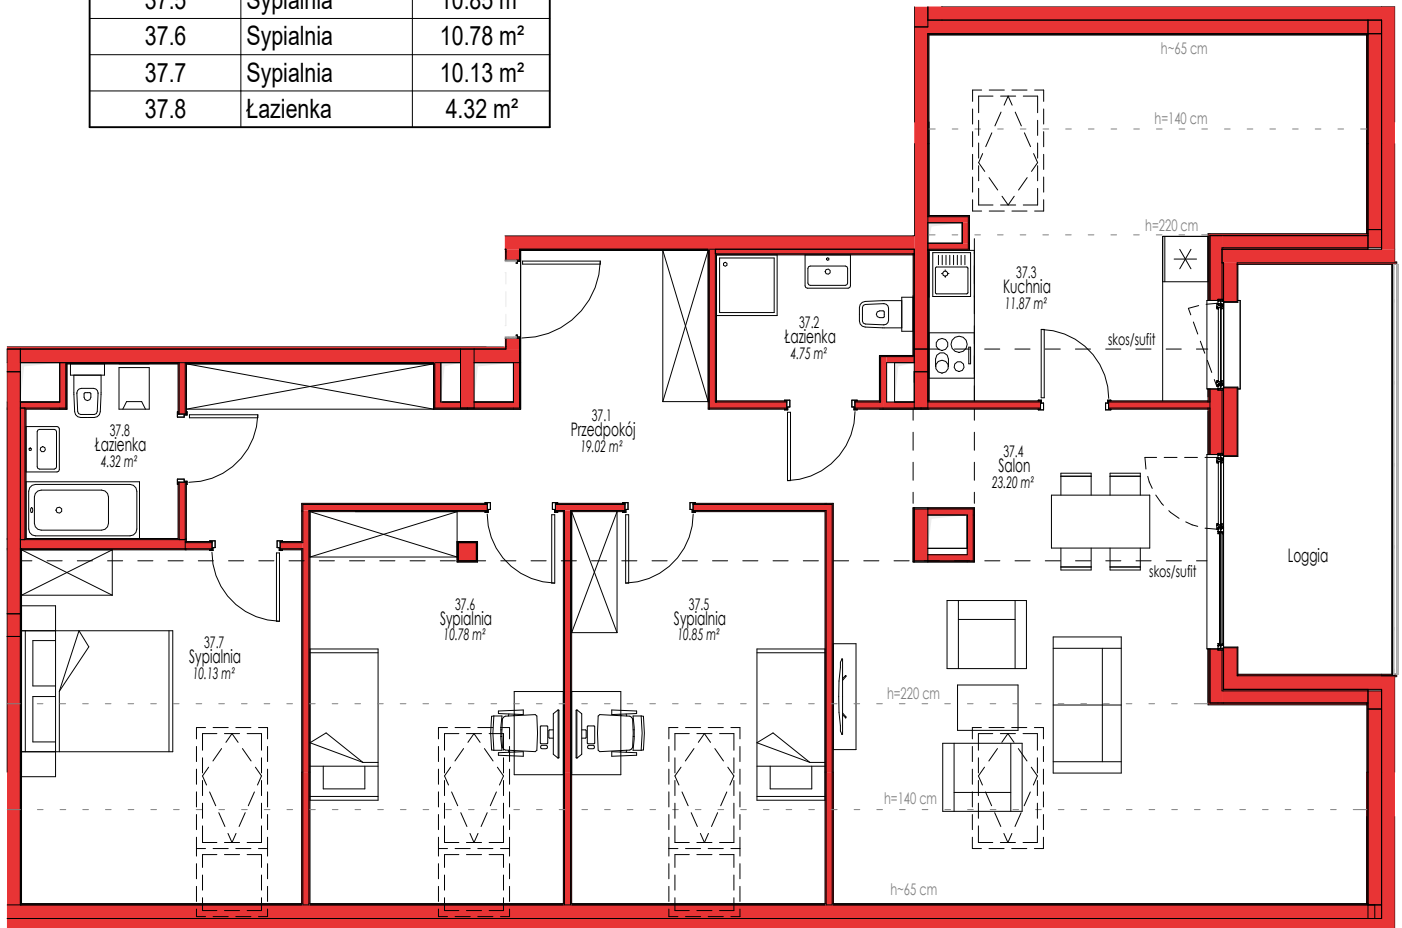

PLAN 1: 100



UWAGA. Do pomiarów powierzchni przyjęto wykończenie ścian tynkiem o grubości 1,5cm

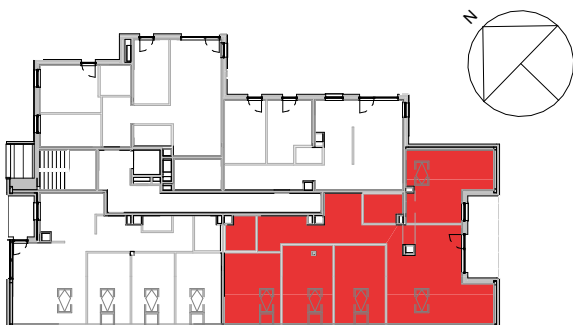

USYTUOWANIE LOKALU W BUDYNKU

USYTUOWANIE BUDYNKU NA DZIAŁCE